


# Câblage éclairage scène

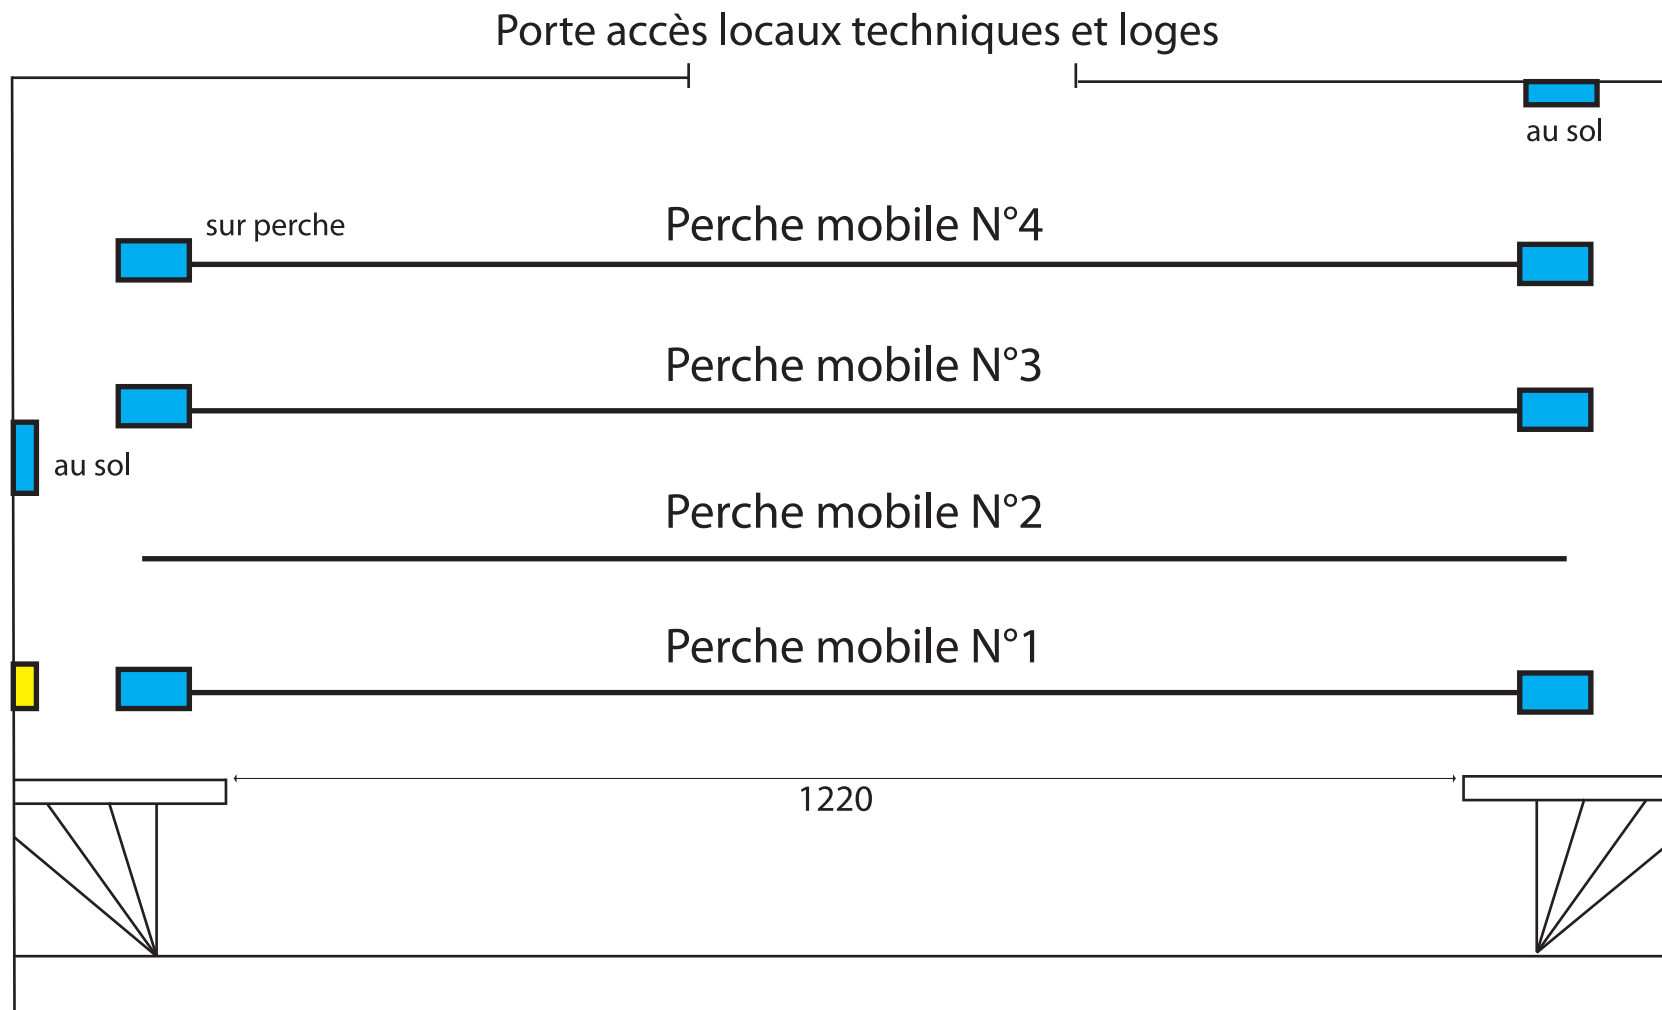

 2 voies de grada